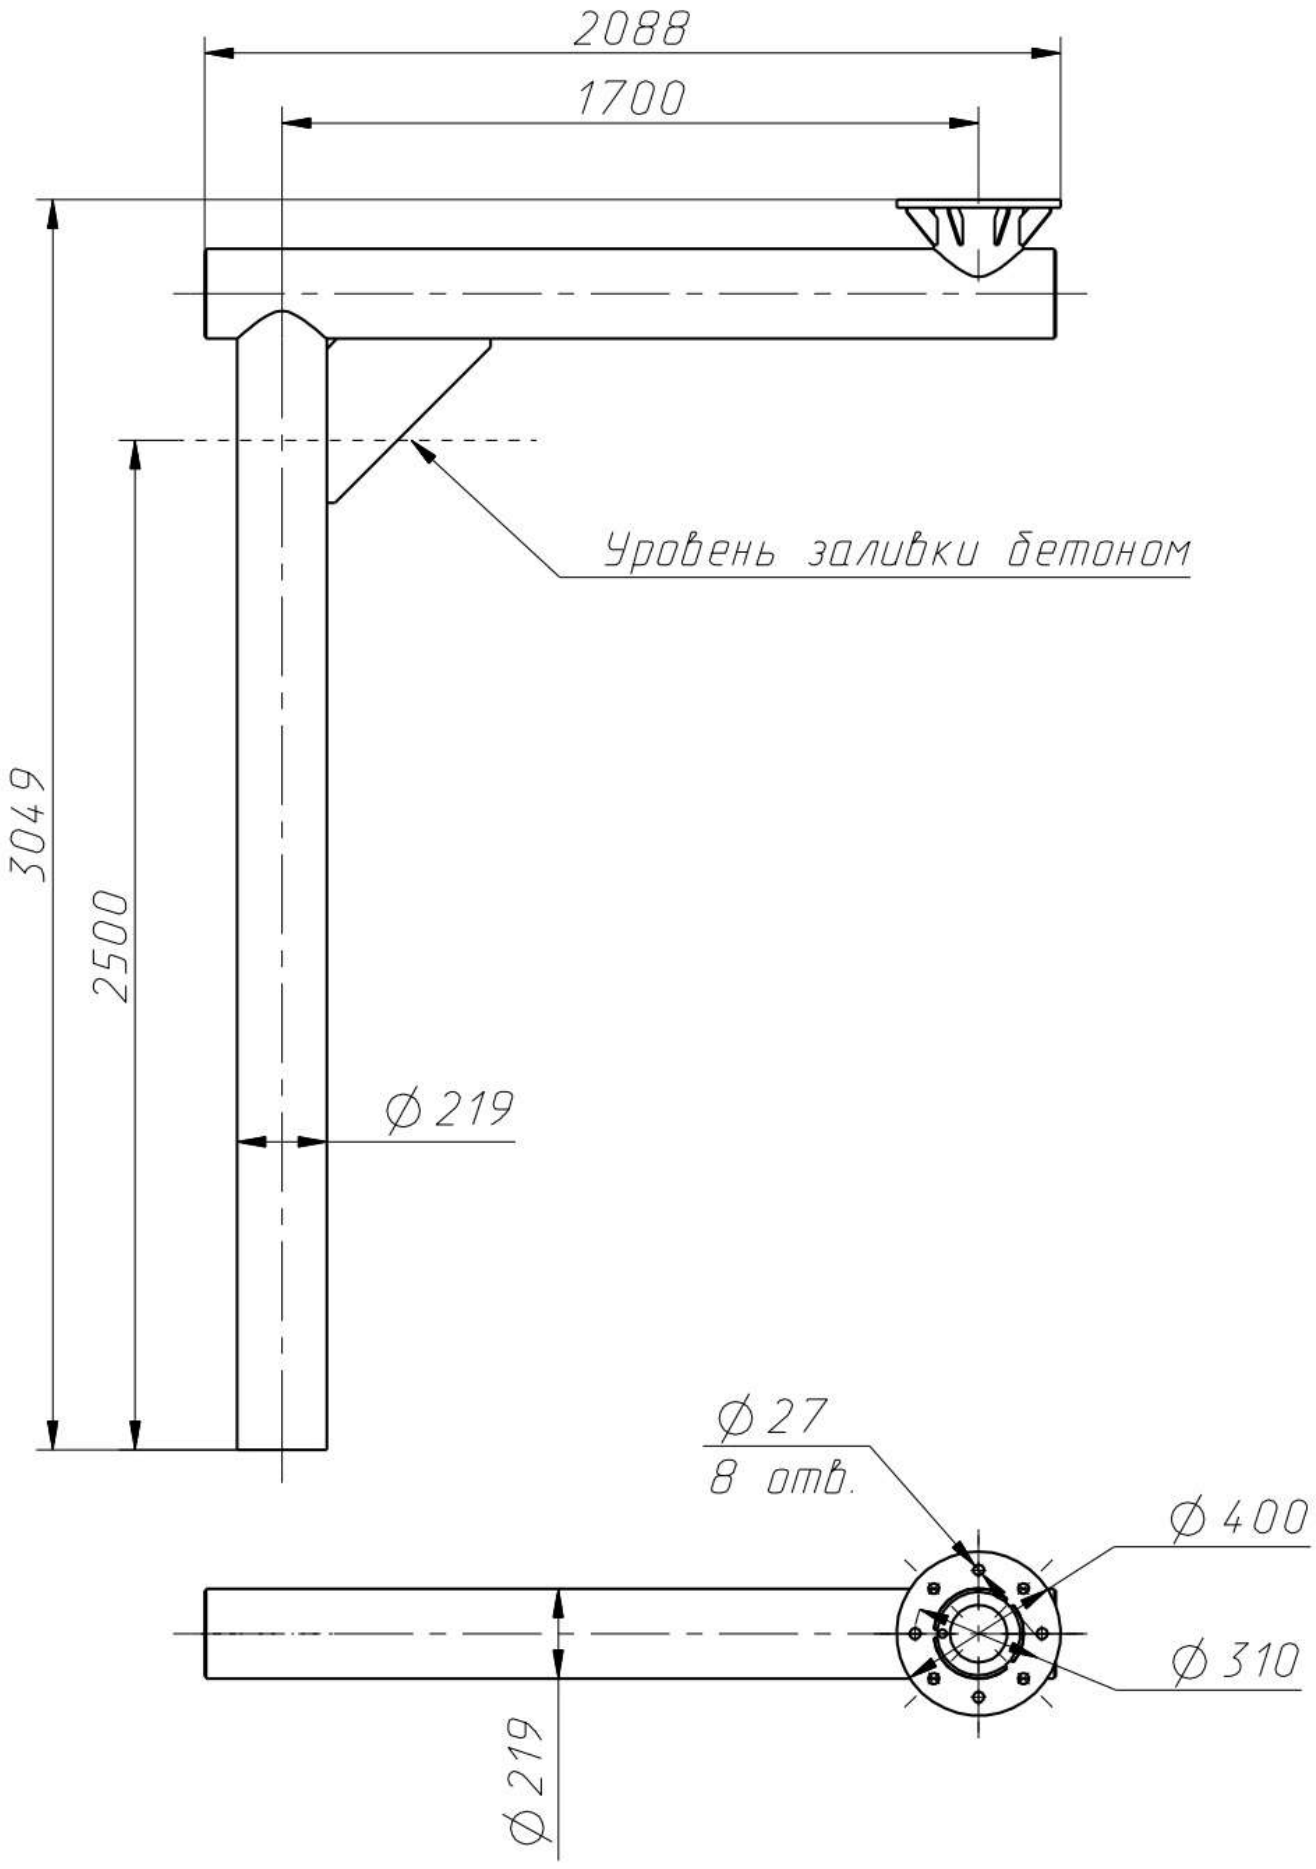

2088
1700
Уровень заливки бетоном
3049
2500
Ø 219
Ø 27
8 отв.
Ø 400
Ø 310
Ø 219